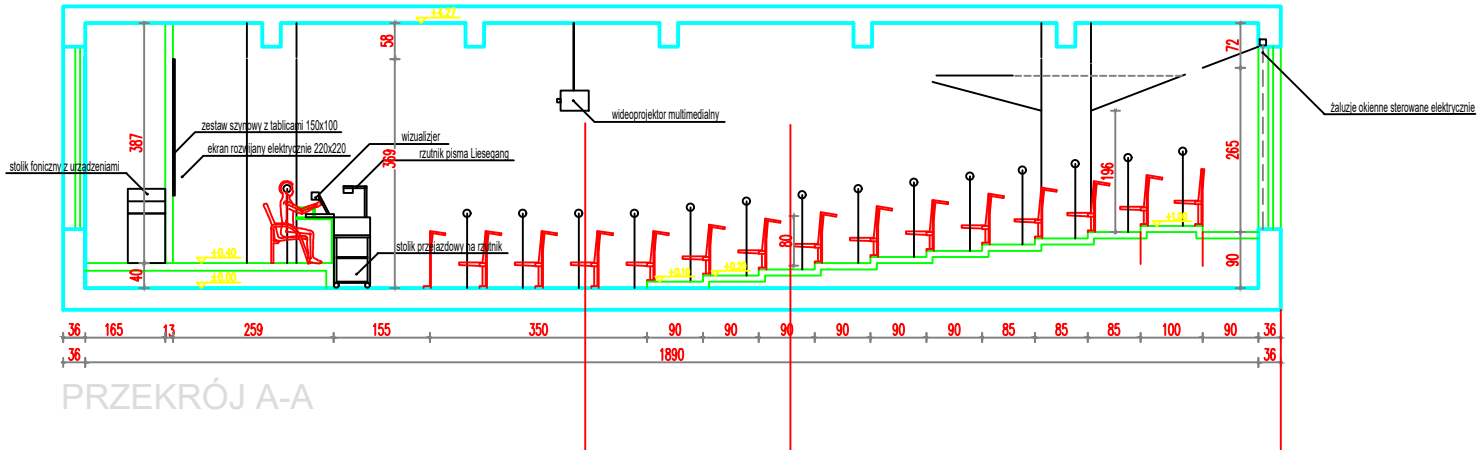

PRZEKRÓJ A-A

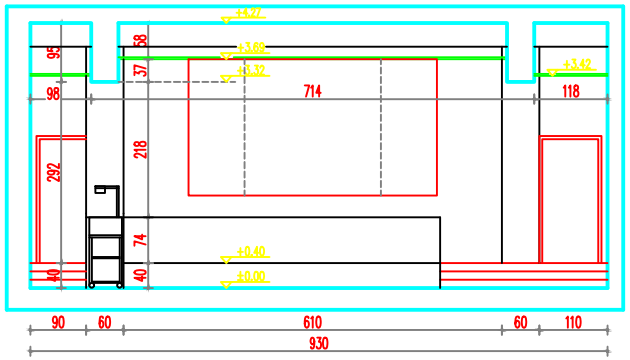

PRZEKRÓJ B-B