
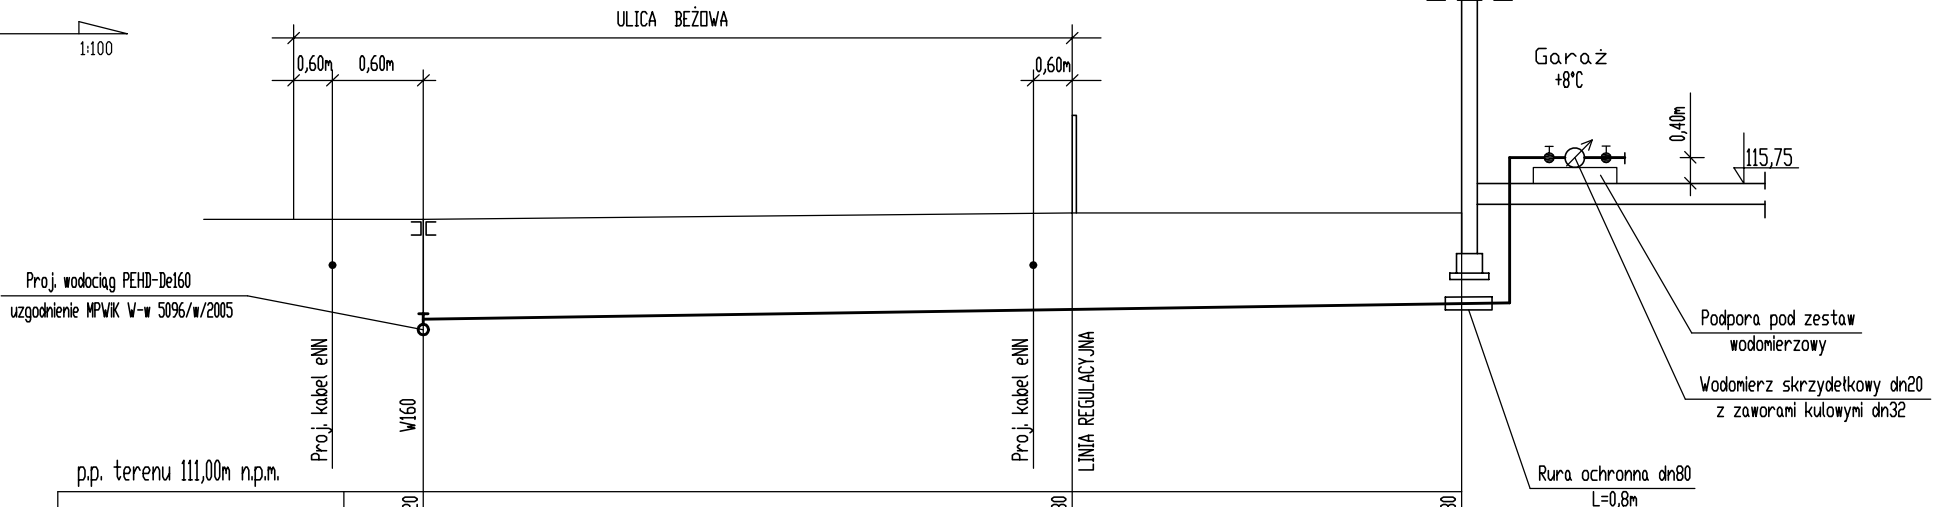


PRZYŁĄCZE WODY

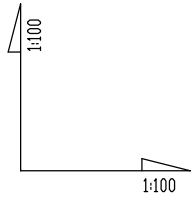

p.p. terenu 111,00m n.p.m.

Rzędna terenu		115,20		115,30		115,30
Rzędna osi przewodu		113,50	113,66	113,81		113,90
Zagłębienie		1,70	1,54	1,49		1,40
Śred., Materiał	Spadek	PEHD SDR11 De40x3,7				1,50%
Odległość	Długość	0,00	10,00	10,00	6,00	16,00

WA

WĘZEŁ WA

