


$Q_{max} = 251,0 \text{ dm}^3/\text{s}$

UTWORZONY PRZEZ PROGRAM EDUKACYJNY FIRMY AUTODESK

UTWORZONY PRZEZ PROGRAM EDUKACYJNY FIRMY AUTODESK

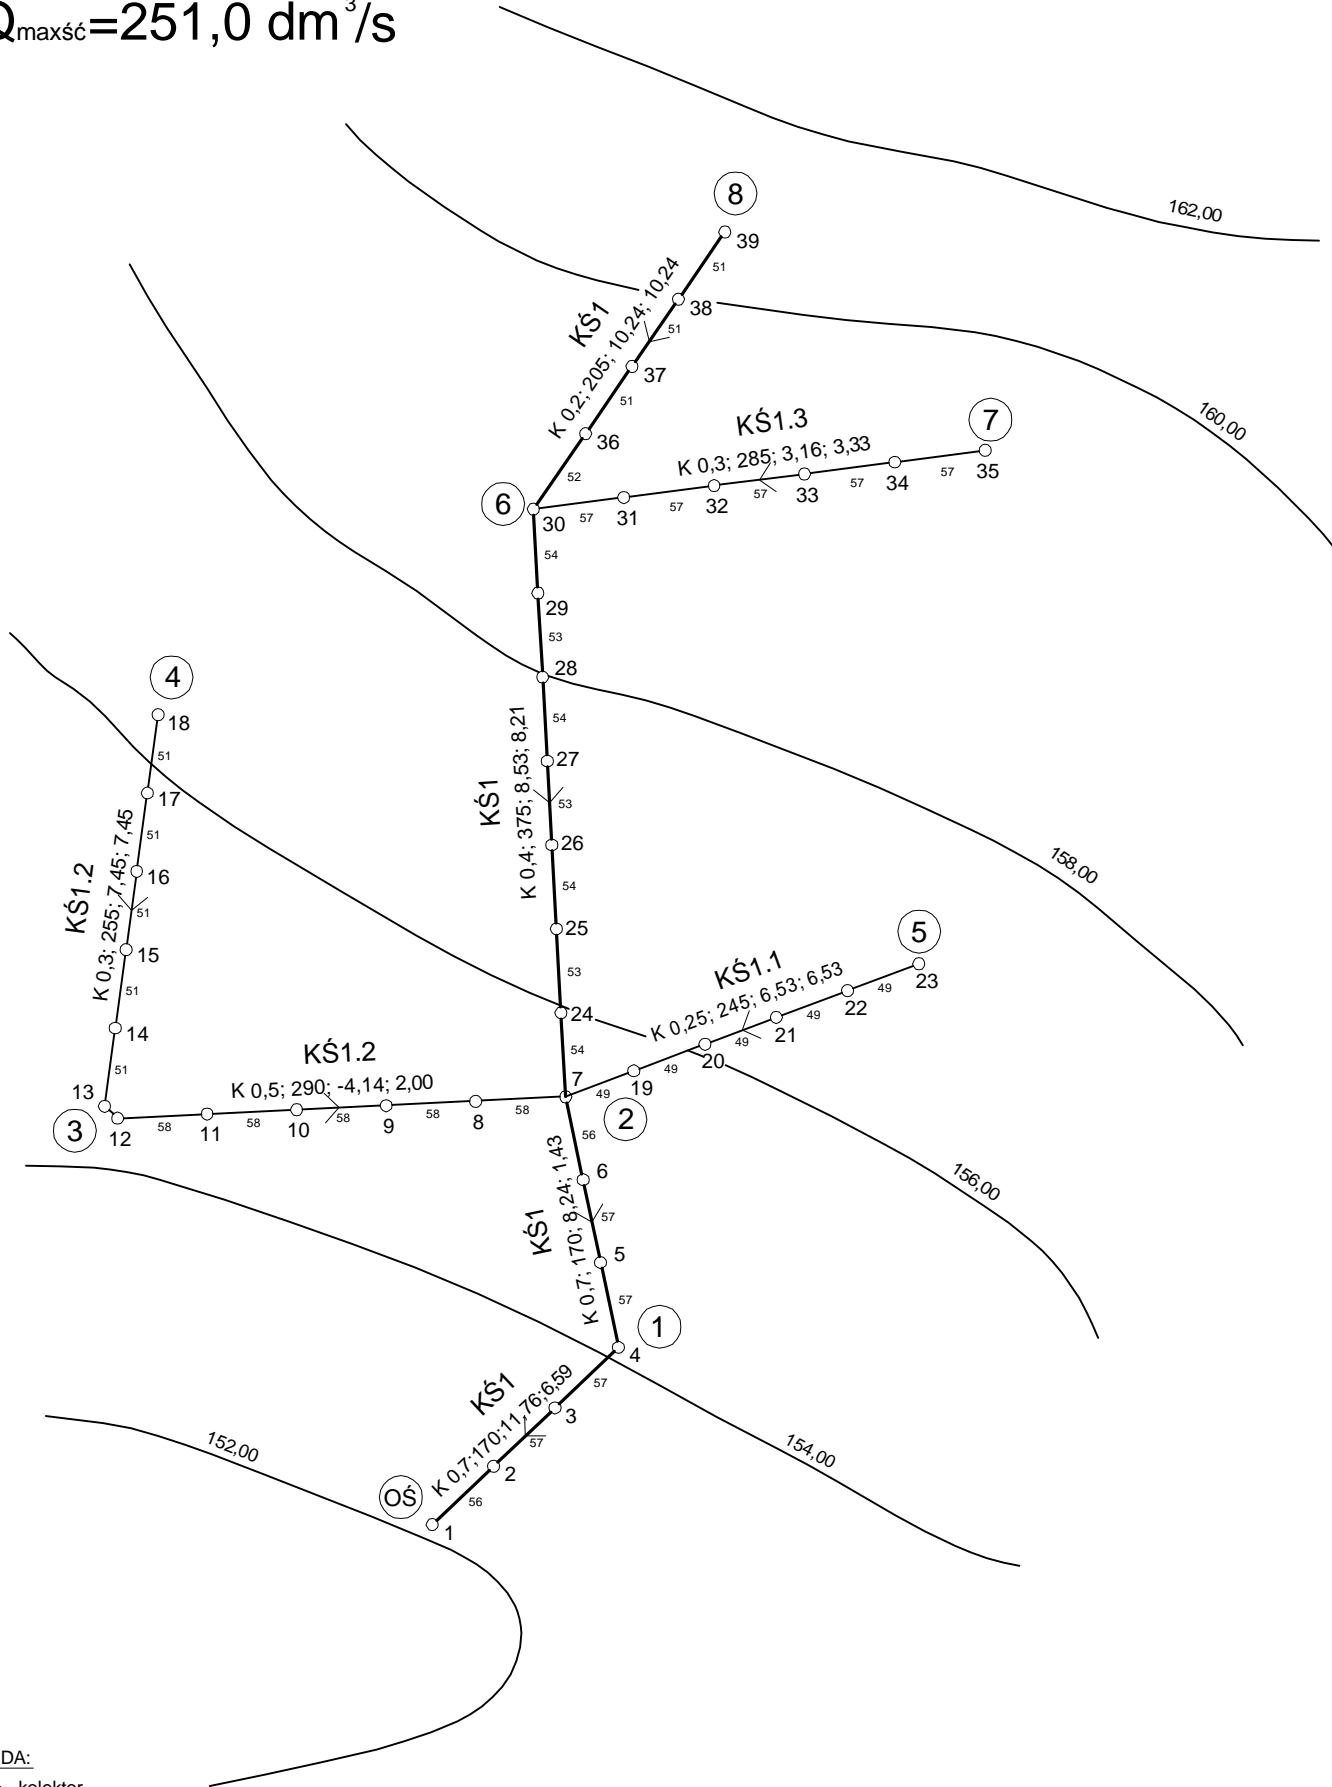

LEGENDA:

- - kolektor
- - kanał boczny
- - studzienka rewizyjna
- - studzienka połączeniowa
- - studzienka kaskadowa

K04.;170;2.35;2.50 - średnica [m], długość [m], spadek terenu [‰],
spadek dna kanału [‰]

- ⁵²○ - odległość między studzienkami
- 13 - numer studzienki
- KŚ1 - nazwa kanału

Skala		Imię i Nazwisko	Data	Podpis	Wydział Inżynierii Środowiska Politechniki Wrocławskiej
1:5000		Kreślił			
		Sprawdził			

Nr rys.

Plan sytuacyjny sieci kanalizacyjnej.