


$Q_{\text{max}} = 251,0 \text{ dm}^3/\text{s}$

UTWORZONY PRZEZ PROGRAM EDUKACYJNY FIRMY AUTODESK

UTWORZONY PRZEZ PROGRAM EDUKACYJNY FIRMY AUTODESK

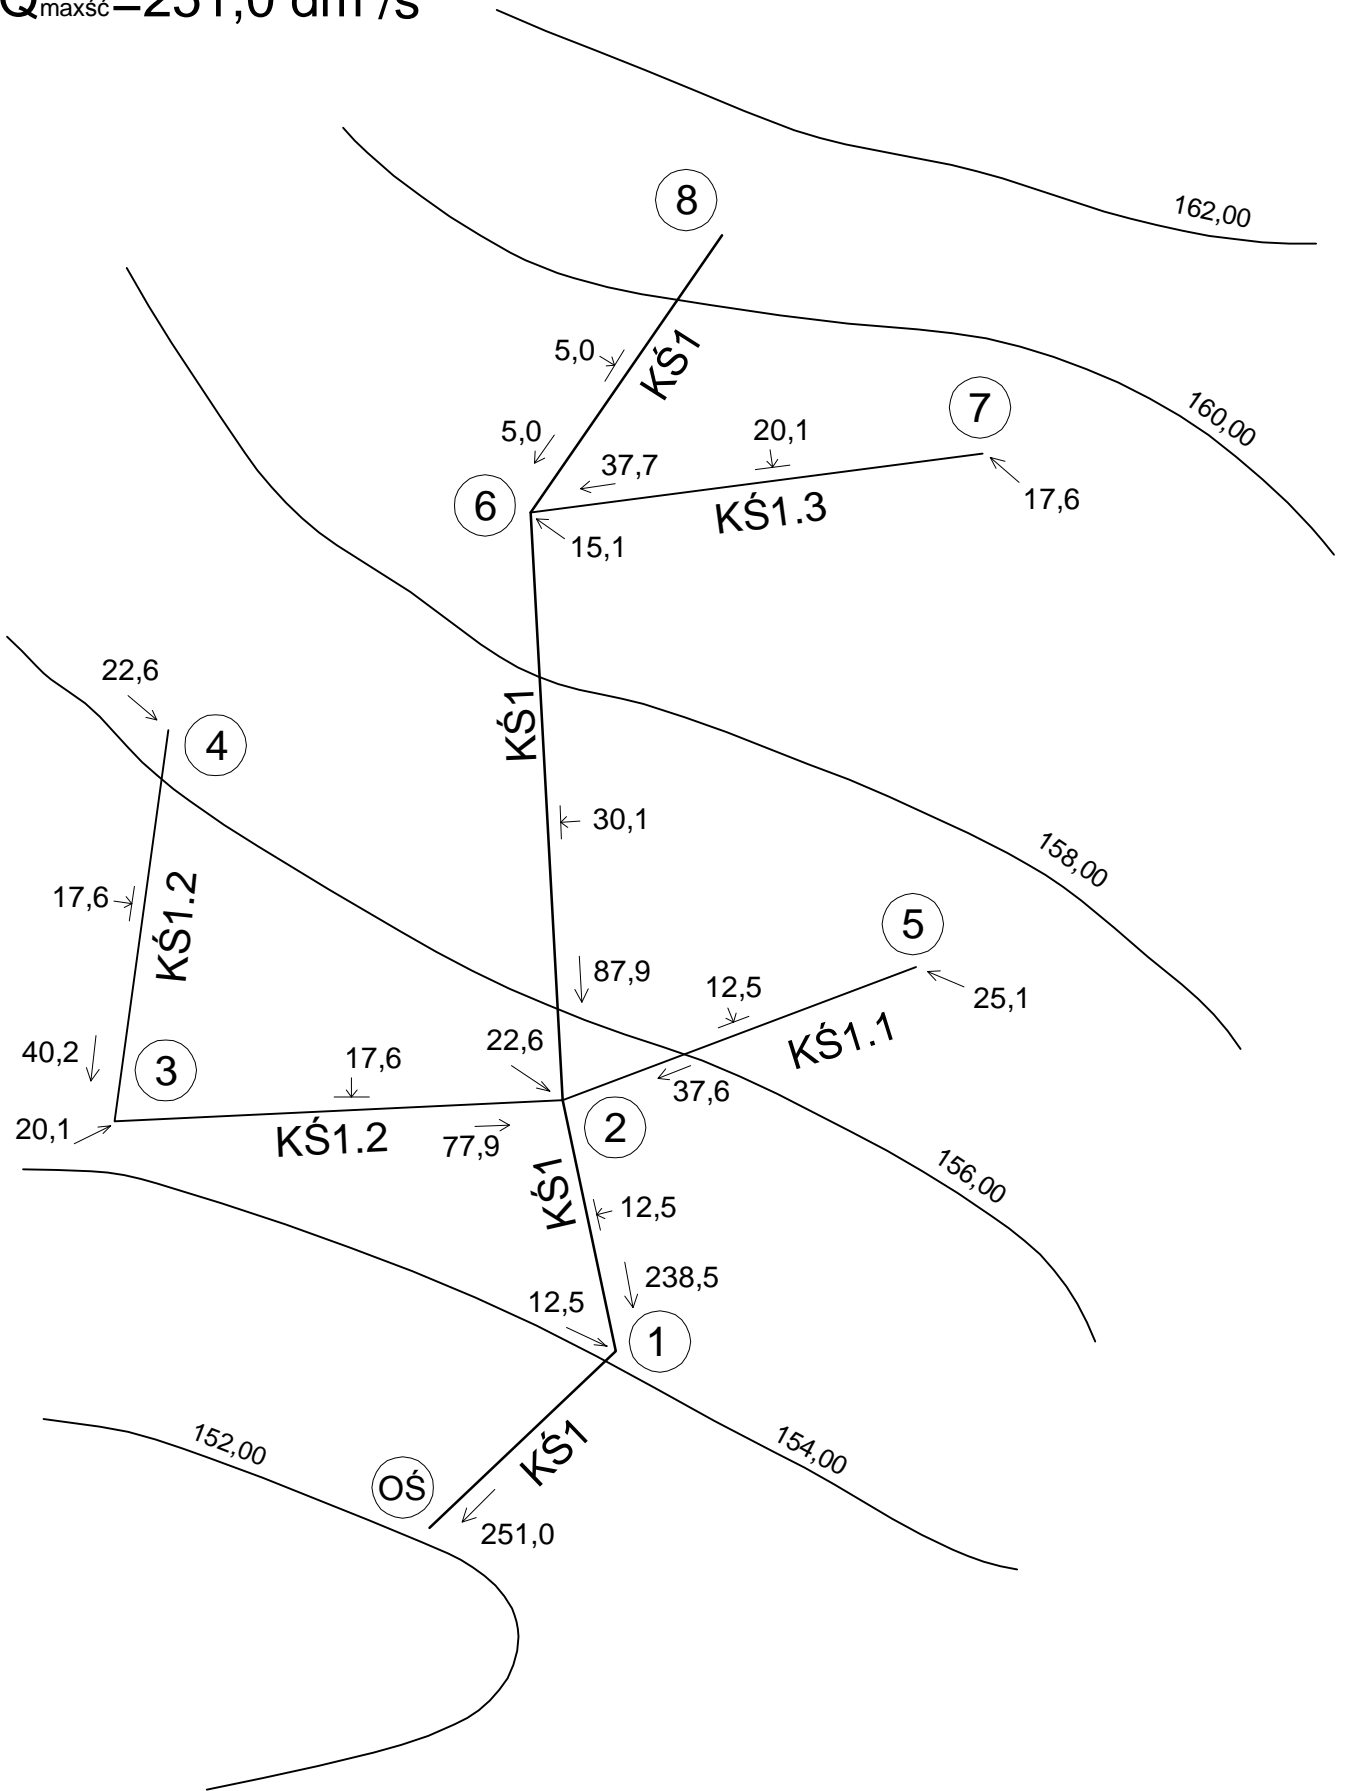

Skala	Imię i Nazwisko	Data	Podpis	Wydział Inżynierii Środowiska Politechniki Wrocławskiej
	Kreślił			
	Sprawdził			

Nr rys.

Schemat obliczeniowy sieci kanalizacyjnej.