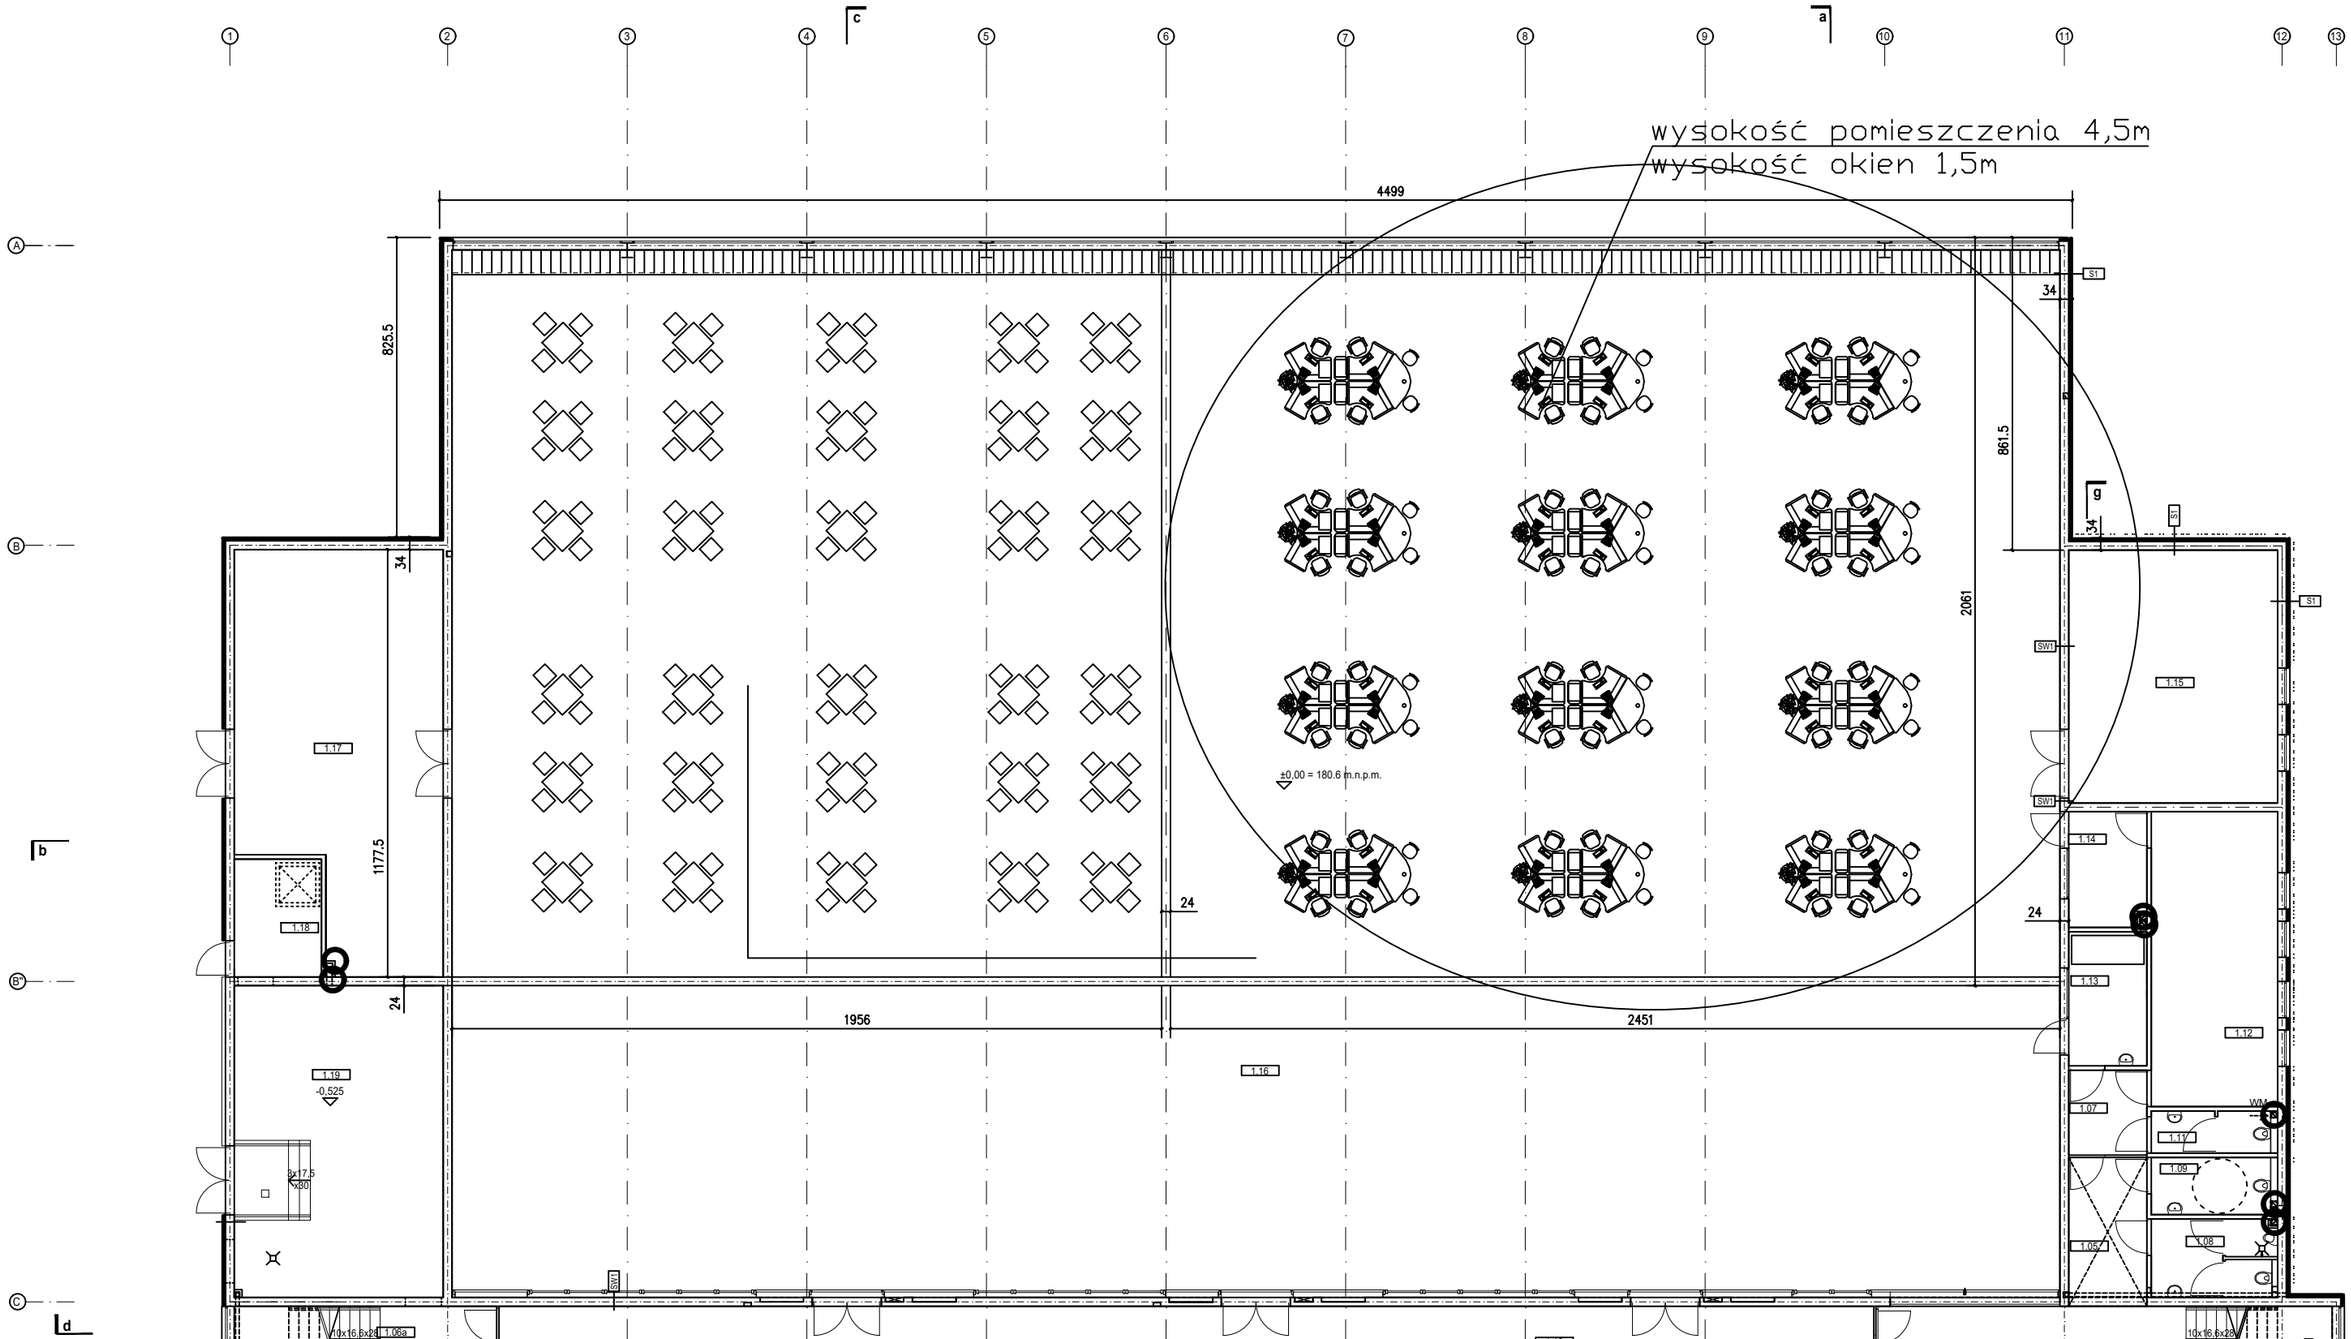
wysokość pomieszczenia 4,5m
wysokość okien 1,5m
4499
825.5
1177.5
861.5
2061
1956
2451
±0,00 = 180.6 m.n.p.m.
1.17
1.18
1.19
-0,525
1.16
1.15
1.14
1.13
1.12
1.07
1.11
1.09
1.08
1.05
1.06a
10x16,6x28
S1
SW1
WM