


# UTWORZONY PRZEZ PROGRAM EDUKACYJNY FIRMY AUTODESK

$Q_{\max} = 251,0 \text{ dm}^3/\text{s}$

UTWORZONY PRZEZ PROGRAM EDUKACYJNY FIRMY AUTODESK

UTWORZONY PRZEZ PROGRAM EDUKACYJNY FIRMY AUTODESK

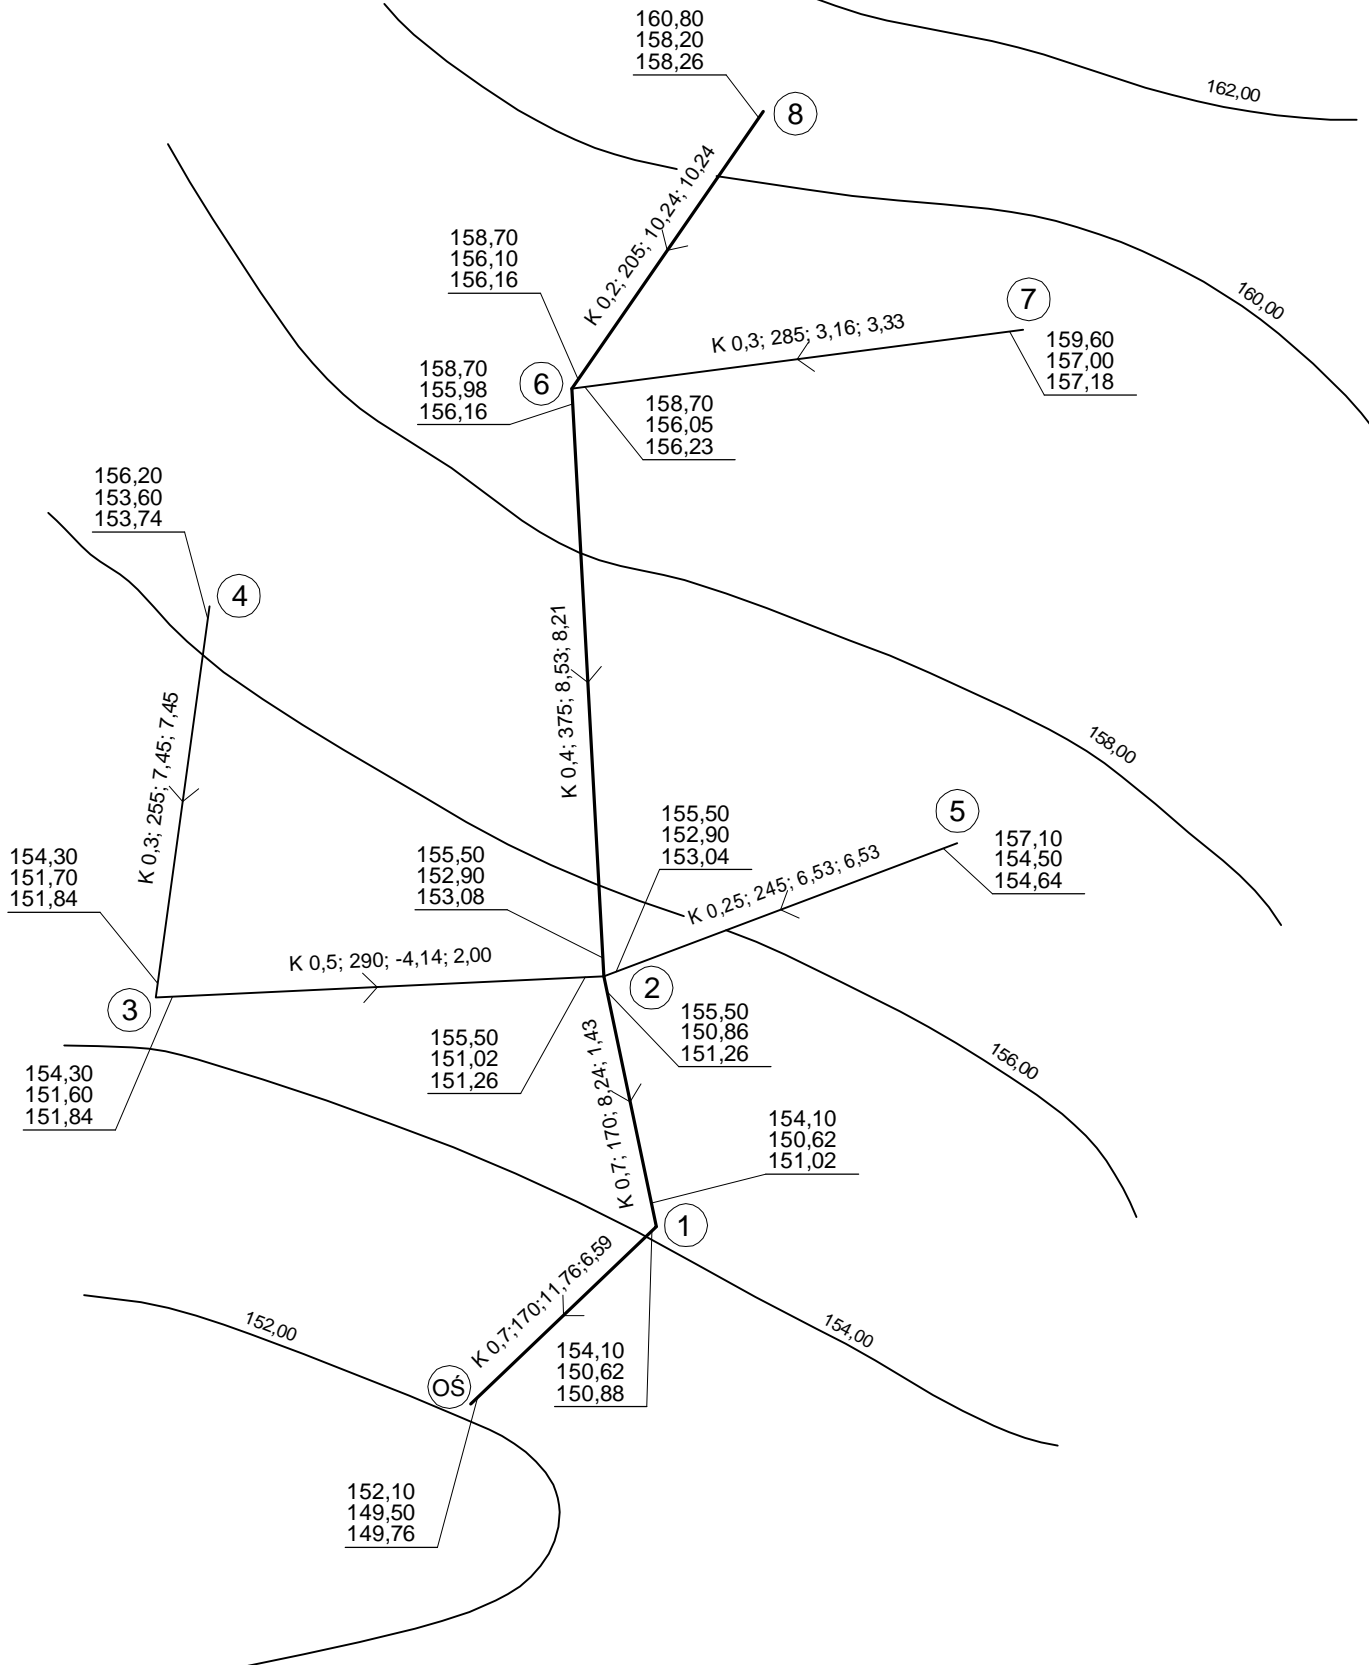

**LEGENDA:**

- 152,10 - rzędna terenu [m npm]
- 149,50 - rzędna dna kanału [m npm]
- 149,76 - rzędna zwierciadła ścieków [m npm]
- K 0,7; 170; 11,76; 6,57 - średnica [m], długość [m], spadek terenu [%], spadek dna kanału [%]

Skala		Imię i Nazwisko	Data	Podpis	Wydział Inżynierii Środowiska Politechniki Wrocławskiej
1:5000		Kreślił			
		Sprawdził			

Nr rys. 2

Plan spadków i zaglebień sieci kanalizacyjnej.

UTWORZONY PRZEZ PROGRAM EDUKACYJNY FIRMY AUTODESK